


2.01 KOMUNIKACJA	2.81 m <sup>2</sup>
2.02 POKÓJ 1	9.07 m <sup>2</sup>
2.03 POKÓJ 2	9.48 m <sup>2</sup>
2.04 ŁAZIENKA	3.39 m <sup>2</sup>
2.05 GARDEROBA	1.74 m <sup>2</sup>
2.06 SYPIALNIA	9.62 m <sup>2</sup>
** **	36.11 m <sup>2</sup>

- OZNACZENIA:
- - - OBWÓD NN ZASILANIA
  - - - GNIAZD WTYKOWYCH
  - - - OBWÓD NN ZASILANIA OŚWIETLENIA
  - - - WŁACZNIK ŚWIATŁA
  - - - PUNKT OŚWIETLENIOWY
  - - - GNIAZDO WTYKOWE
  - - - GRZEJNIK C.O.
  - - - WODA ZIMNA
  - - - WODA CIEPŁA
  - - - KANALIZACJA SANITARNA

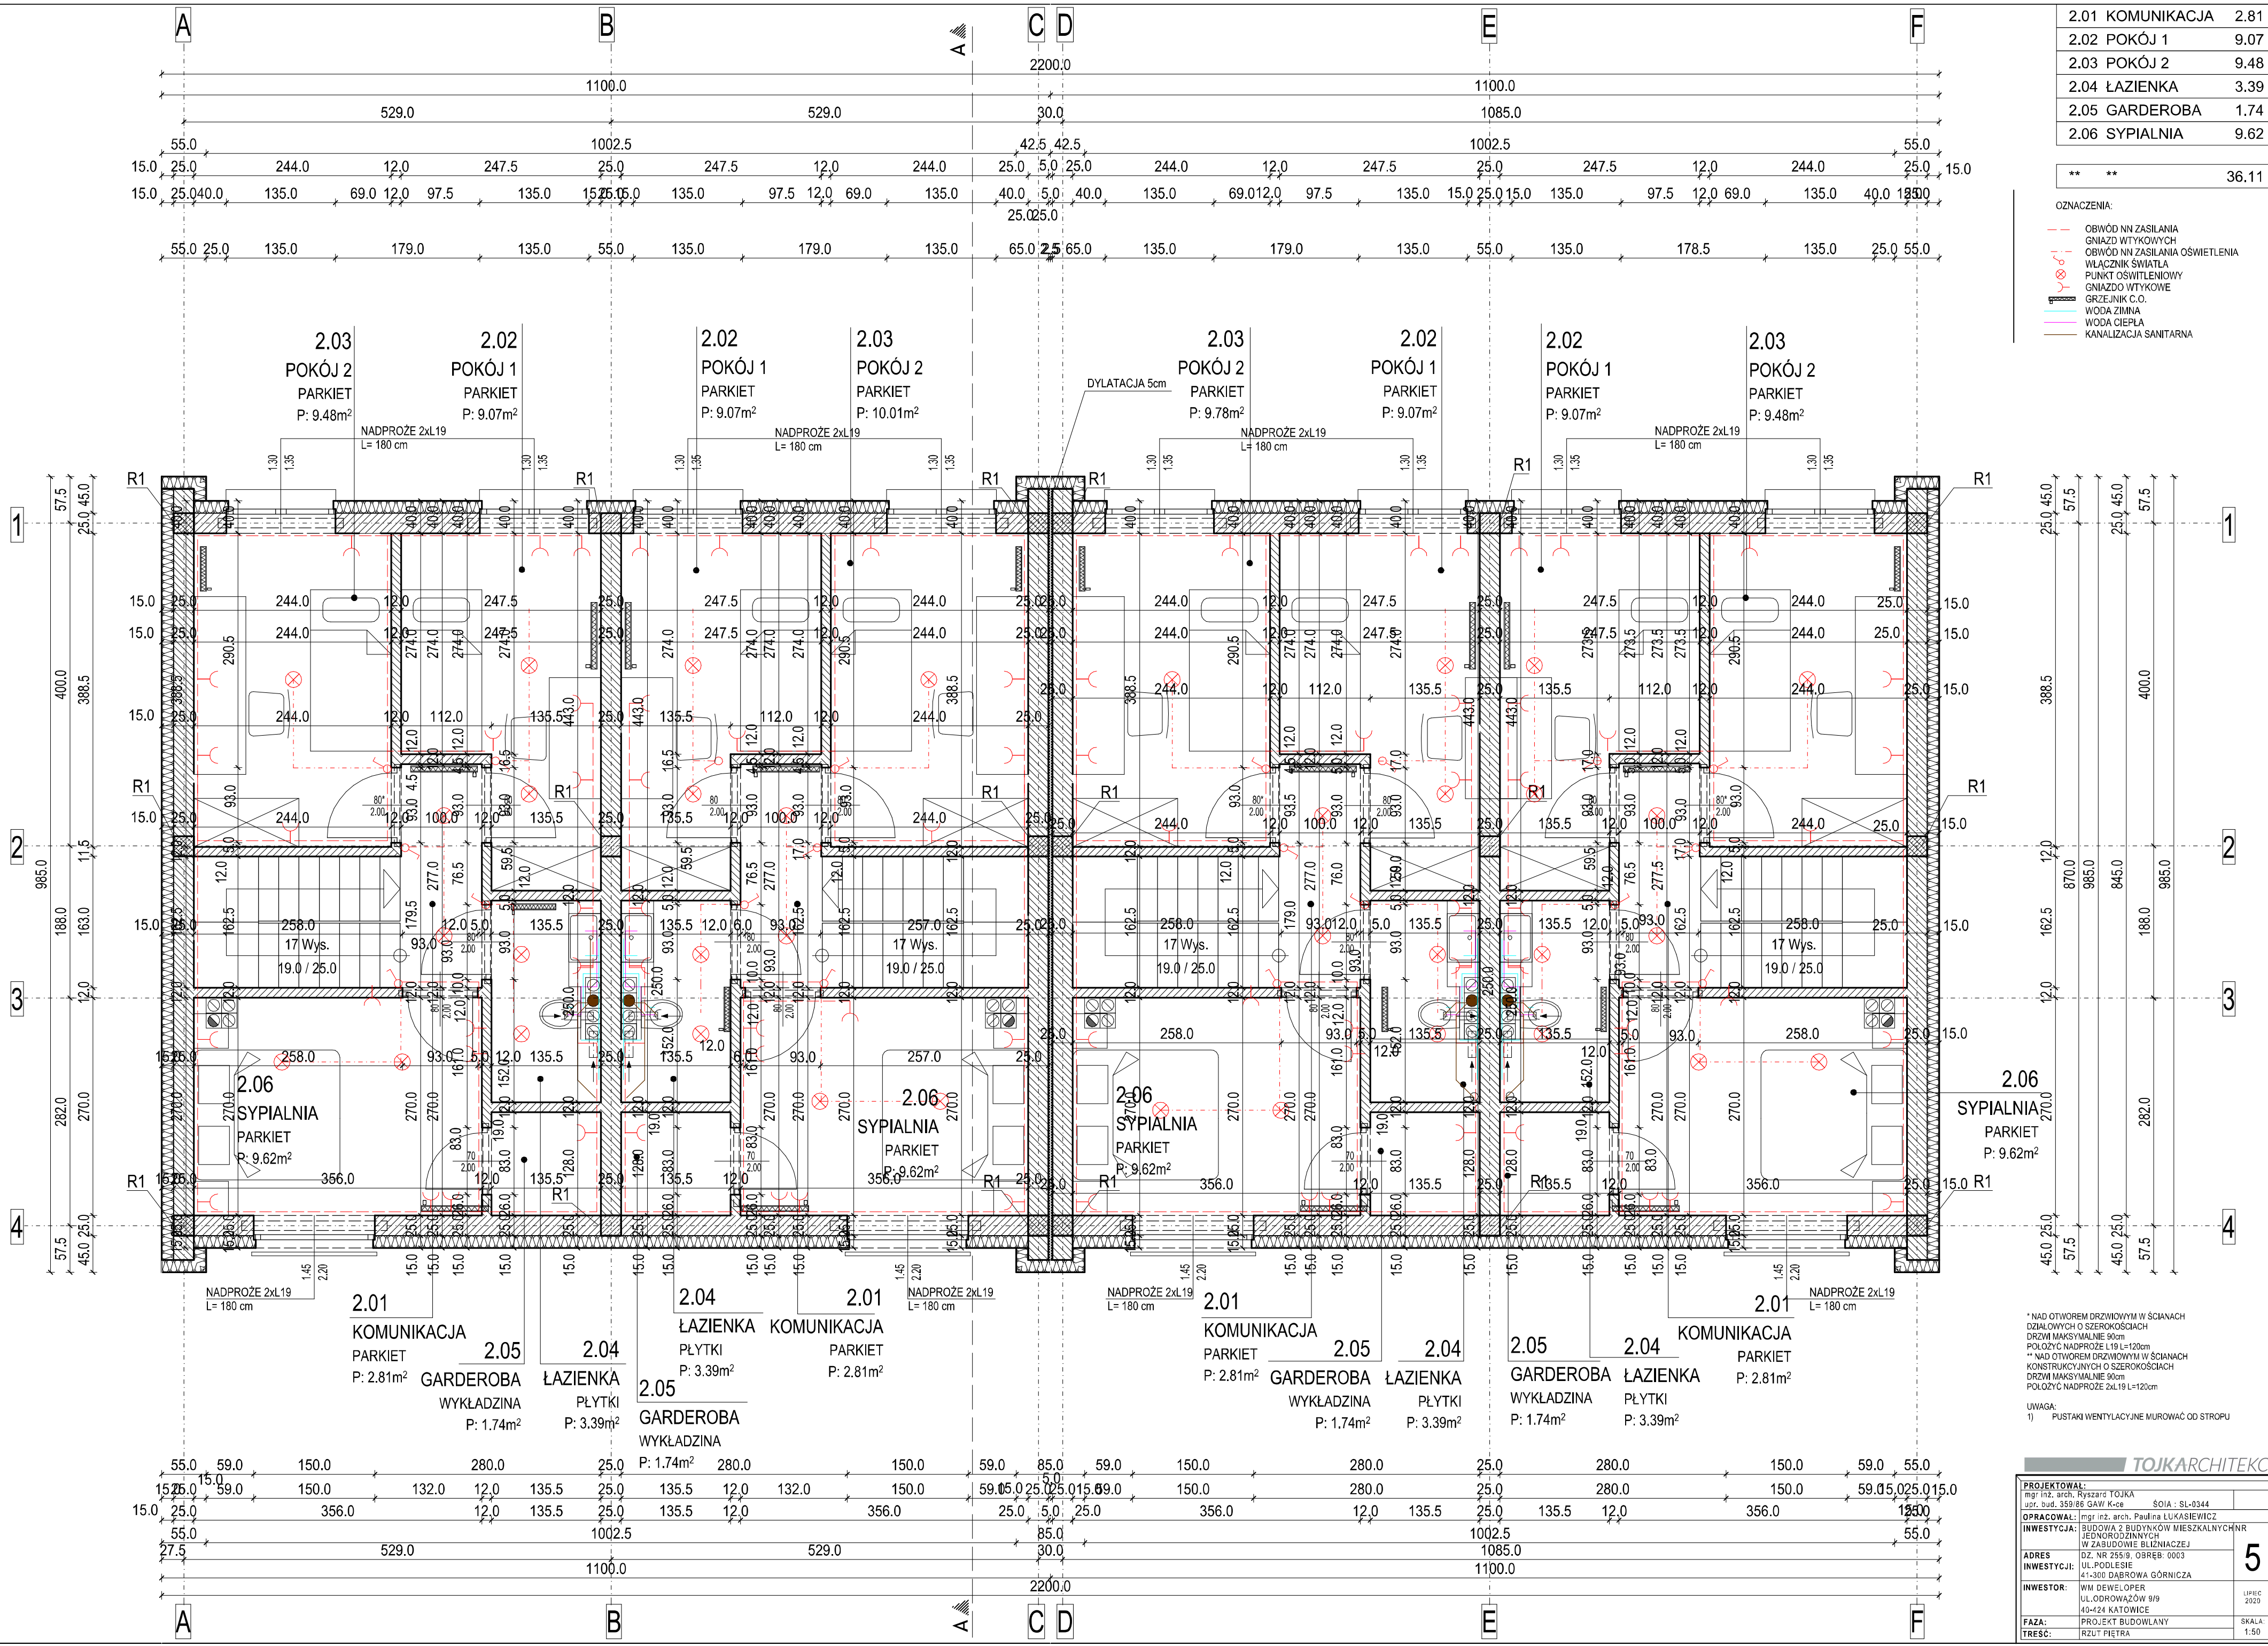

\* NAD OTWOREM DRZWIOWYM W ŚCIANACH DZIAŁOWYCH O SZEROKOŚCIACH DRZWI MAKSYMALNIE 90cm POŁOŻYC NADPROŻE L19 L=120cm  
 \*\* NAD OTWOREM DRZWIOWYM W ŚCIANACH KONSTRUKCYJNYCH O SZEROKOŚCIACH DRZWI MAKSYMALNIE 90cm POŁOŻYC NADPROŻE 2xL19 L=120cm

UWAGA:  
 1) PUSTAKI WENTYLACYJNE MUROWAĆ OD STROPU

**TOJKARCHITEKCI**

PROJEKTOWAŁ:  
mgr inż. arch. Ryszard TOJKA  
ul. wul. 359/86 GAWŁICE SOJA : SL-0344

OPRACOWAŁ:  
mgr inż. arch. Paweł LUKASIEWICZ

INWESTYCJA:  
BUDOWA 2 BUDYNKÓW MIESZKALNYCH NR JEDNORODZINNYCH W ZABUDOWIE BLIZNACZEJ

ADRES INWESTYCJI:  
UL. PODLESIE 41-300 DABROWA GÓRNICZA

INWESTOR:  
WM DEWELOPER UL. ODROWAŻÓW 9/9 40-424 KATOWICE

FAZA:  
PROJEKT BUDOWLANY

TRESC:  
RZUT PIĘTRA

SKALA:  
1:50

**5**