
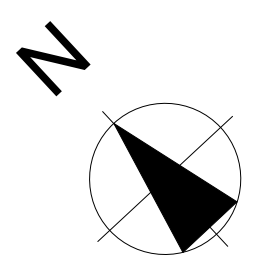


# RZUT II PIĘTRA

SKALA 1:100

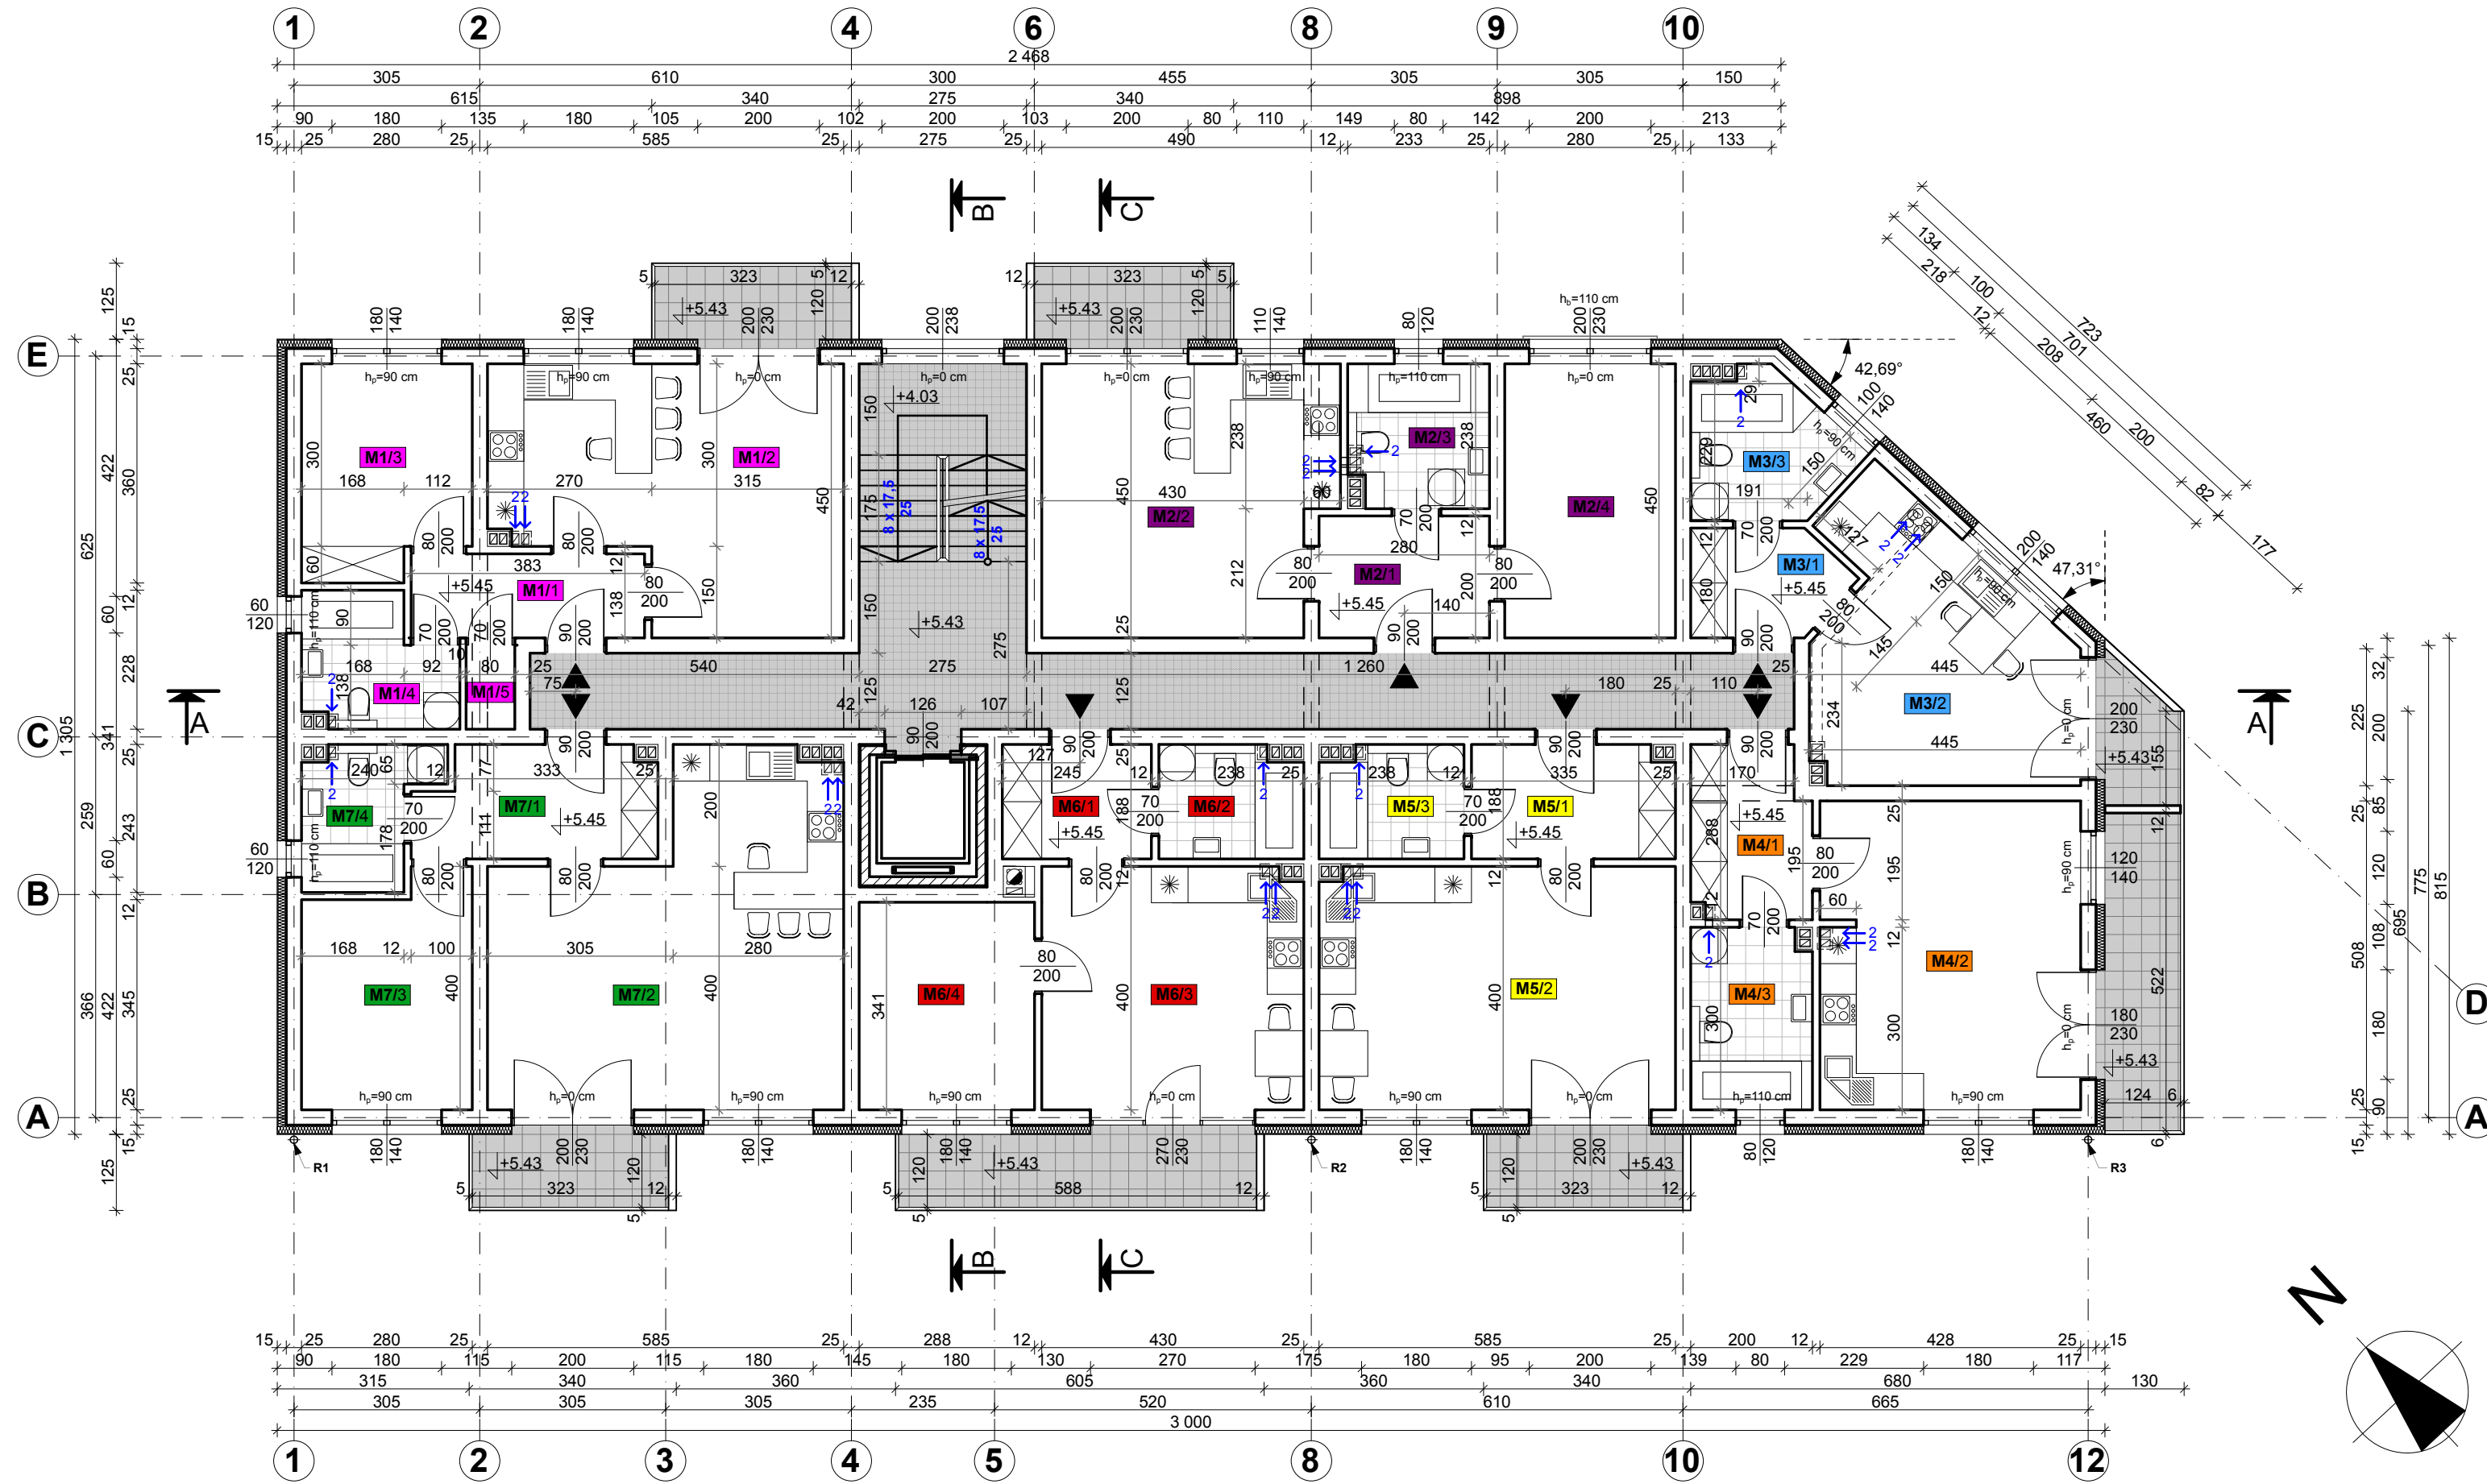

<b>Mieszkanie nr M1</b>	<b>42,93 m<sup>2</sup></b>
A1/1 Przedpokój	5,29 m <sup>2</sup>
A1/2 Pokój dzienny + aneks kuchenny	22,16 m <sup>2</sup>
A1/3 Pokój	9,41 m <sup>2</sup>
A1/4 Łazienka	4,97 m <sup>2</sup>
A1/5 Garderoba	1,10 m <sup>2</sup>
<b>Mieszkanie nr M2</b>	<b>44,36 m<sup>2</sup></b>
A2/1 Przedpokój	5,60 m <sup>2</sup>
A2/2 Pokój dzienny + aneks kuchenny	20,78 m <sup>2</sup>
A2/3 Łazienka	5,38 m <sup>2</sup>
A2/4 Pokój	12,60 m <sup>2</sup>
<b>Mieszkanie nr M3</b>	<b>26,66 m<sup>2</sup></b>
A3/1 Przedpokój	4,17 m <sup>2</sup>
A3/2 Pokój dzienny + aneks kuchenny	16,90 m <sup>2</sup>
A3/3 Łazienka	5,59 m <sup>2</sup>
<b>Mieszkanie nr M4</b>	<b>32,94 m<sup>2</sup></b>
A4/1 Przedpokój	5,41 m <sup>2</sup>
A4/2 Pokój dzienny + aneks kuchenny	21,65 m <sup>2</sup>
A4/3 Łazienka	5,88 m <sup>2</sup>
<b>Mieszkanie nr M5</b>	<b>33,78 m<sup>2</sup></b>
A5/1 Przedpokój	6,18 m <sup>2</sup>
A5/2 Pokój dzienny + aneks kuchenny	23,30 m <sup>2</sup>
A5/3 Łazienka	4,30 m <sup>2</sup>
<b>Mieszkanie nr M6</b>	<b>35,83 m<sup>2</sup></b>
A6/1 Przedpokój	4,61 m <sup>2</sup>
A6/2 Łazienka	4,30 m <sup>2</sup>
A6/3 Pokój dzienny + aneks kuchenny	17,10 m <sup>2</sup>
A6/4 Pokój	9,82 m <sup>2</sup>
<b>Mieszkanie nr M7</b>	<b>50,35 m<sup>2</sup></b>
A7/1 Przedpokój	6,94 m <sup>2</sup>
A7/2 Pokój dzienny + aneks kuchenny	28,78 m <sup>2</sup>
A7/3 Pokój	10,21 m <sup>2</sup>
A7/4 Łazienka	4,42 m <sup>2</sup>
<b>PUM</b>	<b>266,85 m<sup>2</sup></b>
K/1 Komunikacja - klatka schodowa + korytarz	39,00 m <sup>2</sup>
<b>RAZEM</b>	<b>305,85 m<sup>2</sup></b>

PROJEKT BUDOWLANY		STYCZEŃ 2020
INWESTOR:	EWA PIETRYKA, ul. Upadowa 11, 41-216 SOSNOWIEC DAWID TYRALIK, pl. Wyzwolenia 1/10, 40-423 KATOWICE	
TEMAT:	PROJEKT BUDOWLANY BUDOWY BUDYNKU MIESZKALNEGO WIELORODZINNEGO (Z 20 LOKALAMI MIESZKALNYMI) Z GARAZAMI W BRWLE BUDYNKU W SOSNOWCU PRZY UL. PRZECHODNIEJ DZIAŁKA NR 5315, OBRĘB 0009	RYСУNEK <b>A-3</b>
<b>RZUT II PIĘTRA</b>		SKALA 1:100
PROJEKTANT:	mgr inż. arch. PIOTR MICHALCZYK upr. 10/OPOKK/2017,	PODPIS
ARCHITEKTURA:	uprawnienia budowlane do projektowania w specjalności architektonicznej bez ograniczeń	
SPRAWDZAJĄCY:	mgr inż. arch. KRYSZTOF KAIZERBRECHT upr. 503/89,	PODPIS
ARCHITEKTURA:	uprawnienia budowlane do projektowania w specjalności architektonicznej bez ograniczeń	
PROJEKTANT:	mgr inż. MARCIN POLIS upr. SLK/6256/PWBKb/15,	PODPIS
KONSTRUKCJA:	uprawnienia budowlane do projektowania i kierowania robotami budowlanymi bez ograniczeń w specjalności konstrukcyjno-budowlanej	
SPRAWDZAJĄCY:	mgr inż. JANUSZ WITOS upr. 47/99,	PODPIS
KONSTRUKCJA:	uprawnienia budowlane do projektowania i kierowania robotami budowlanymi bez ograniczeń w specjalności konstrukcyjno-budowlanej	