


- STYROPAPA
- IZOLACJA TERMICZNA OD 20cm DO 25cm
- STRÓP BĘSTOŻEBROWY TERIVA 24 cm
- TYNK CEMENT-WAP.
- POSADZKA 2 cm
- WYLEWKA CEMENT. 4.0cm ZE SPADKIEM 1.5%
- FOLIA IZOLACYJNA
- STYROPIAN 21cm
- PLYTA ŻELBETOWA 20cm
- STYROPIAN 30cm
- FOLIA IZOLACYJNA
- TYNK CEMENT-WAP.

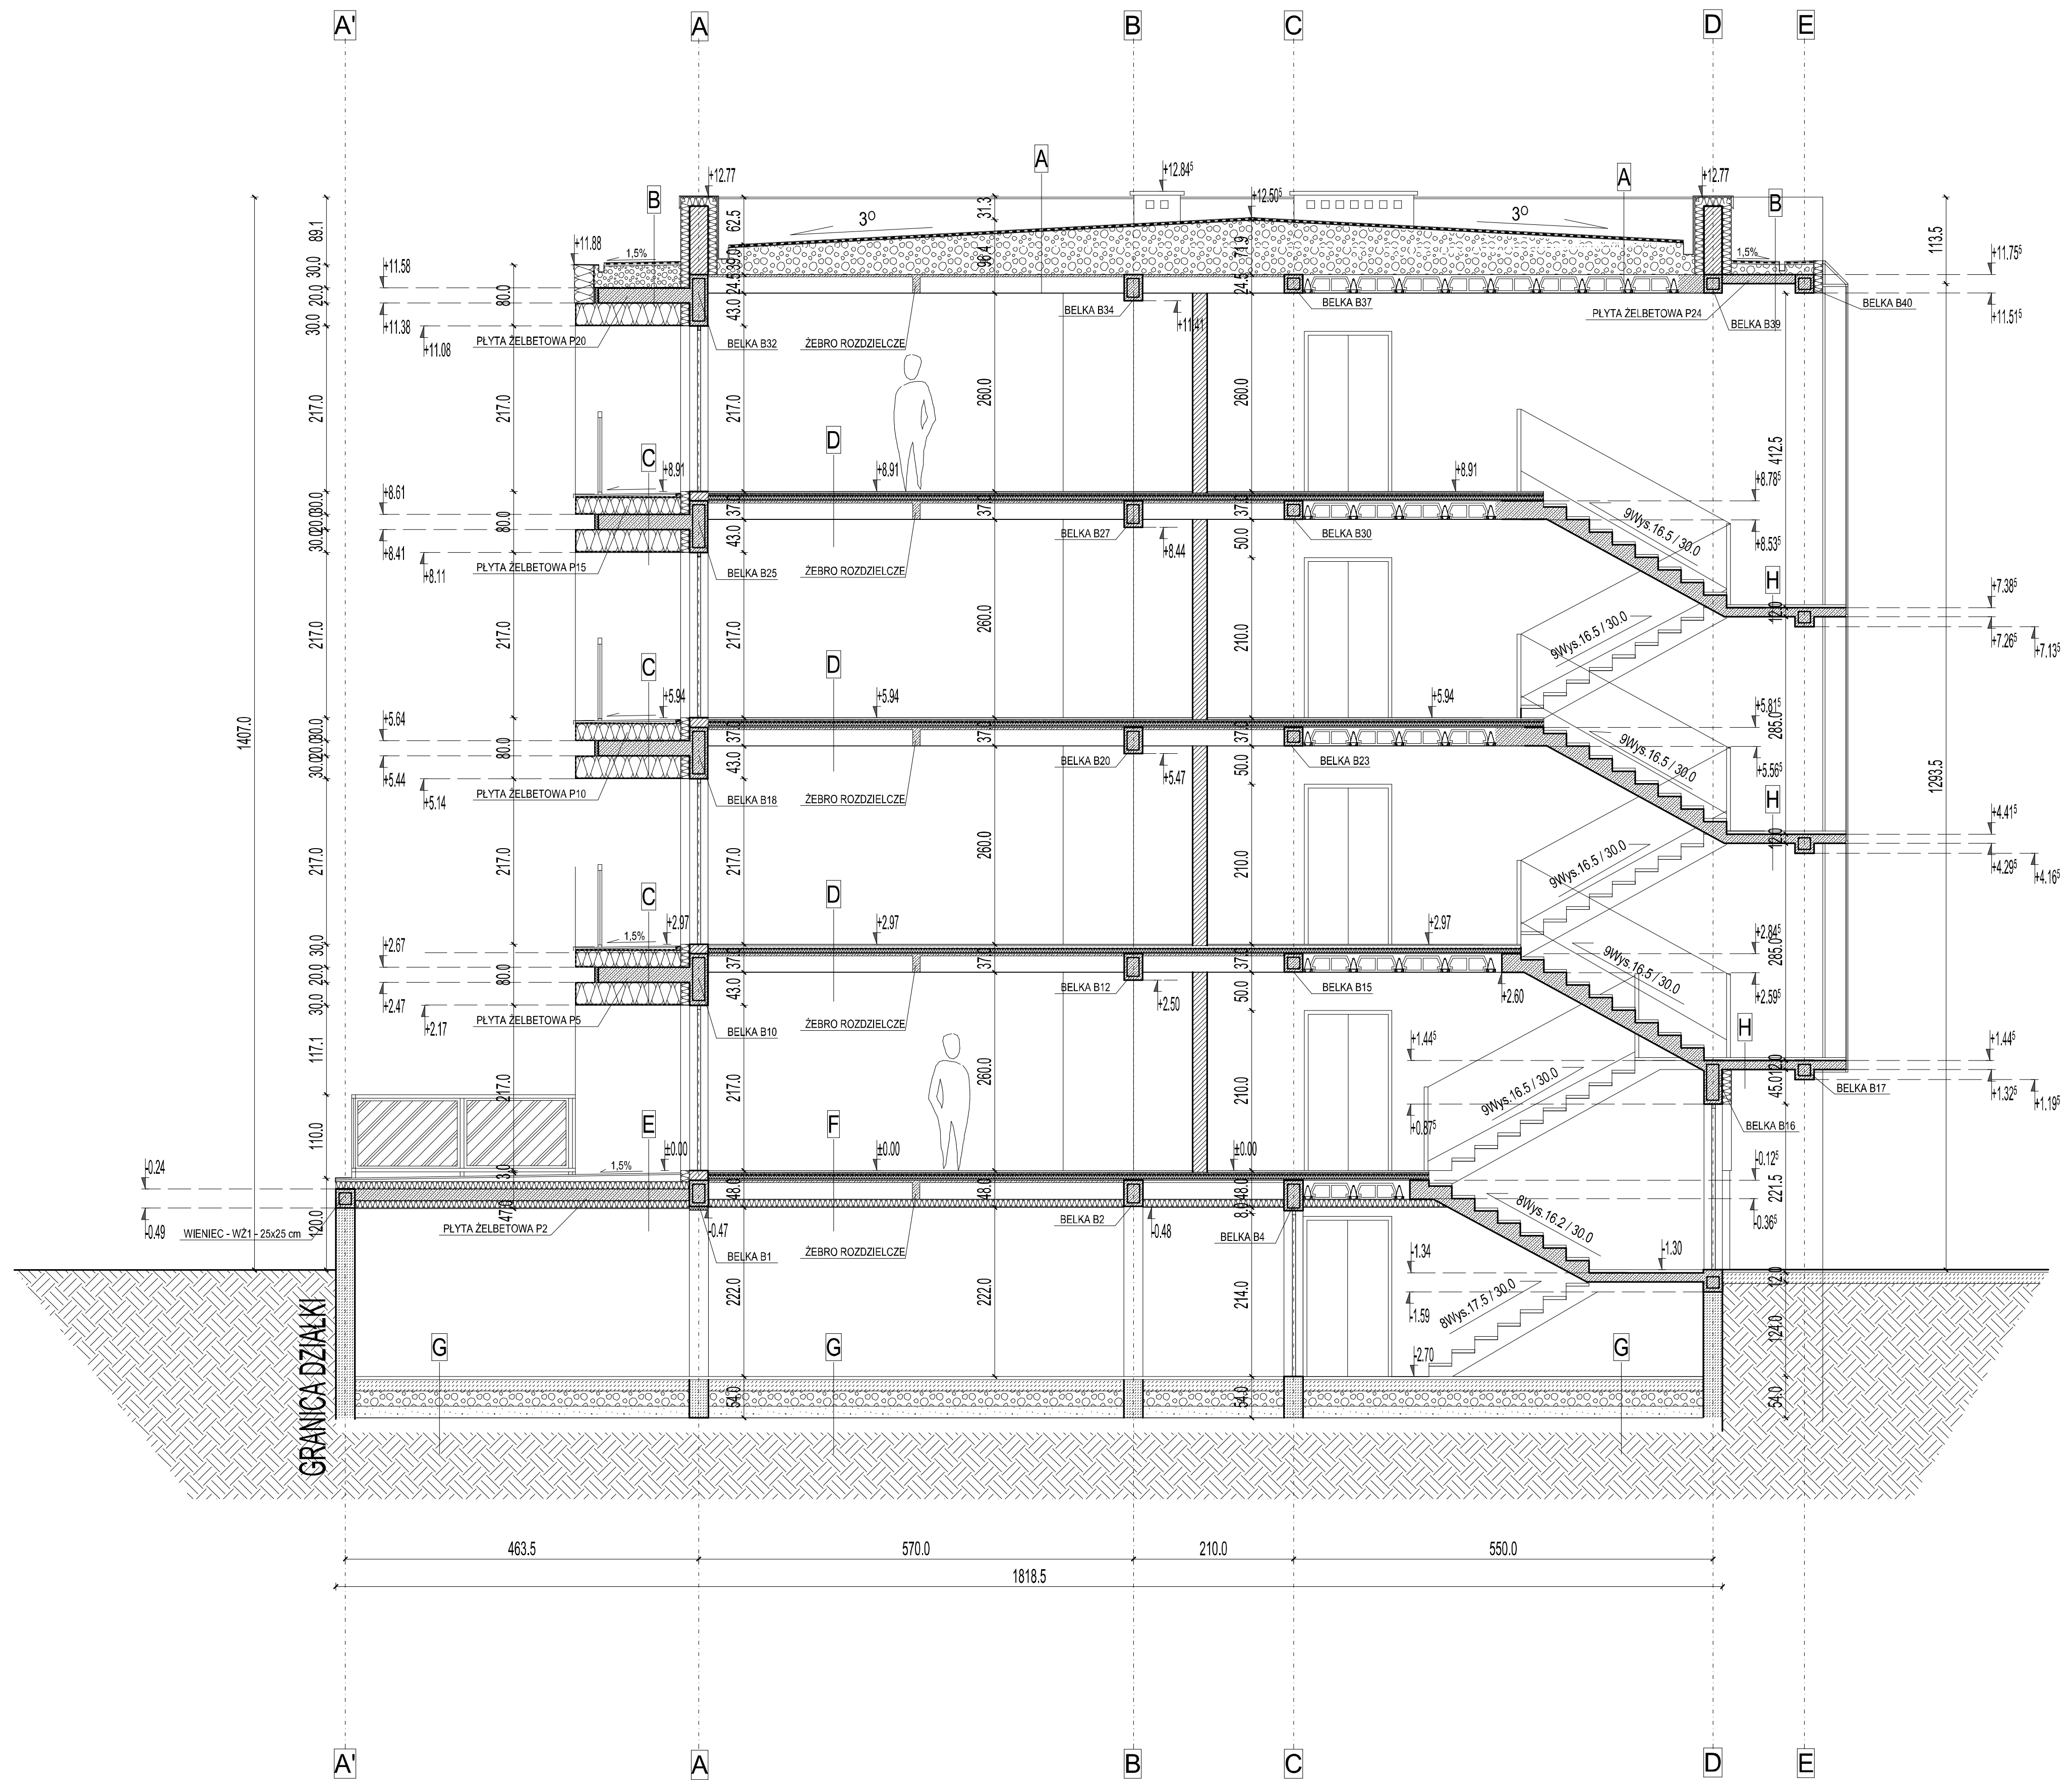

- POSADZKA 2cm
- WYLEWKA CEMENTOWA 4cm
- FOLIA IZOLACYJNA
- STYROPIAN 5cm
- WYLEWKA SAMOPOZIOMUJĄCA 1.5cm
- PLYTA ŻELBETOWA 15cm
- STYROPIAN 10cm
- TYNK CEM.-WAP.
- POSADZKA 2cm
- WYLEWKA CEMENTOWA 4cm
- PLYTA BETONOWA 15 cm
- GRUZOBCETON 20 cm
- PODSYPKA PIASKOWA 15 cm
- POSADZKA 2cm
- WYLEWKA CEMENTOWA 4cm
- PLYTA ŻELBETOWA 12 cm
- TYNK CEMENT-WAP.
- STYROPAPA
- IZOLACJA TERMICZNA OD 30cm DO 25cm
- PLYTA ŻELBETOWA 12 cm
- STYROPIAN 5 cm
- FOLIA IZOLACYJNA
- TYNK CEMENT-WAP.
- POSADZKA 2 cm
- WYLEWKA CEMENT. 4.0cm ZE SPADKIEM 1.5%
- FOLIA IZOLACYJNA
- STYROPIAN 5cm
- PLYTA ŻELBETOWA 12cm
- STYROPIAN 5cm
- FOLIA IZOLACYJNA
- TYNK CEMENT-WAP.

PROJEKTANT - ARCHITECTURA		SPRAWDZIŁ	
PROJEKTOWAŁ:	mgr inż. arch. RYSZARD TOIKA	SPRAWDZIŁ:	
ADRES INWESTYCJI:	ul. bud. 359/86 GAW K-ce	ADRES:	
INWESTOR:	UL. 41-200 SOSNOWIEC	INWESTOR:	
FAZA:	PROJEKT BUDOWLANY	FAZA:	
TREŚĆ:	PRZEMRÓŻ A-A	TREŚĆ:	
	PRZEMRÓŻ C-C		
		NR	15
		MARZEC	2019
		SKALA:	1:50